



Shree Kubera Garden

2000 வீட்டு மனைகளுக்கு மத்தியில்

ஸ்ரீ குபேரன் கார்டன்

ரெட்ஹில்ஸ்-காரனோடை



SUN Associates 
Sri Vetri Vinayagar Real Estate



LAYOUT OF HOUSE SITES SHOWING THE S.NO:78/1B,83/2,3A,3D2,4A, 4B,4C,4D,4E,4F,5A,5B,6,84/1A,1B,1C,1D1,1D2,1D3,1E,2A,2C,2D,85/1,2,3, 4,5,6,7,8,86/1,2,3A,3B,87/1,2A,2B,3pt&91/1A,1B,1C,2A,2B,3,4A OF V.NO:102, SEKKANCHERI VILLAGE, NERKUNDRAM PANCHAYAT, PONNERI TALUK, THIRUVALLUR DISTRICT.



Sri Kuberan Nagar
Premium Residential Layout
@ Karandai



- PHASE I
- PHASE II
- PHASE III

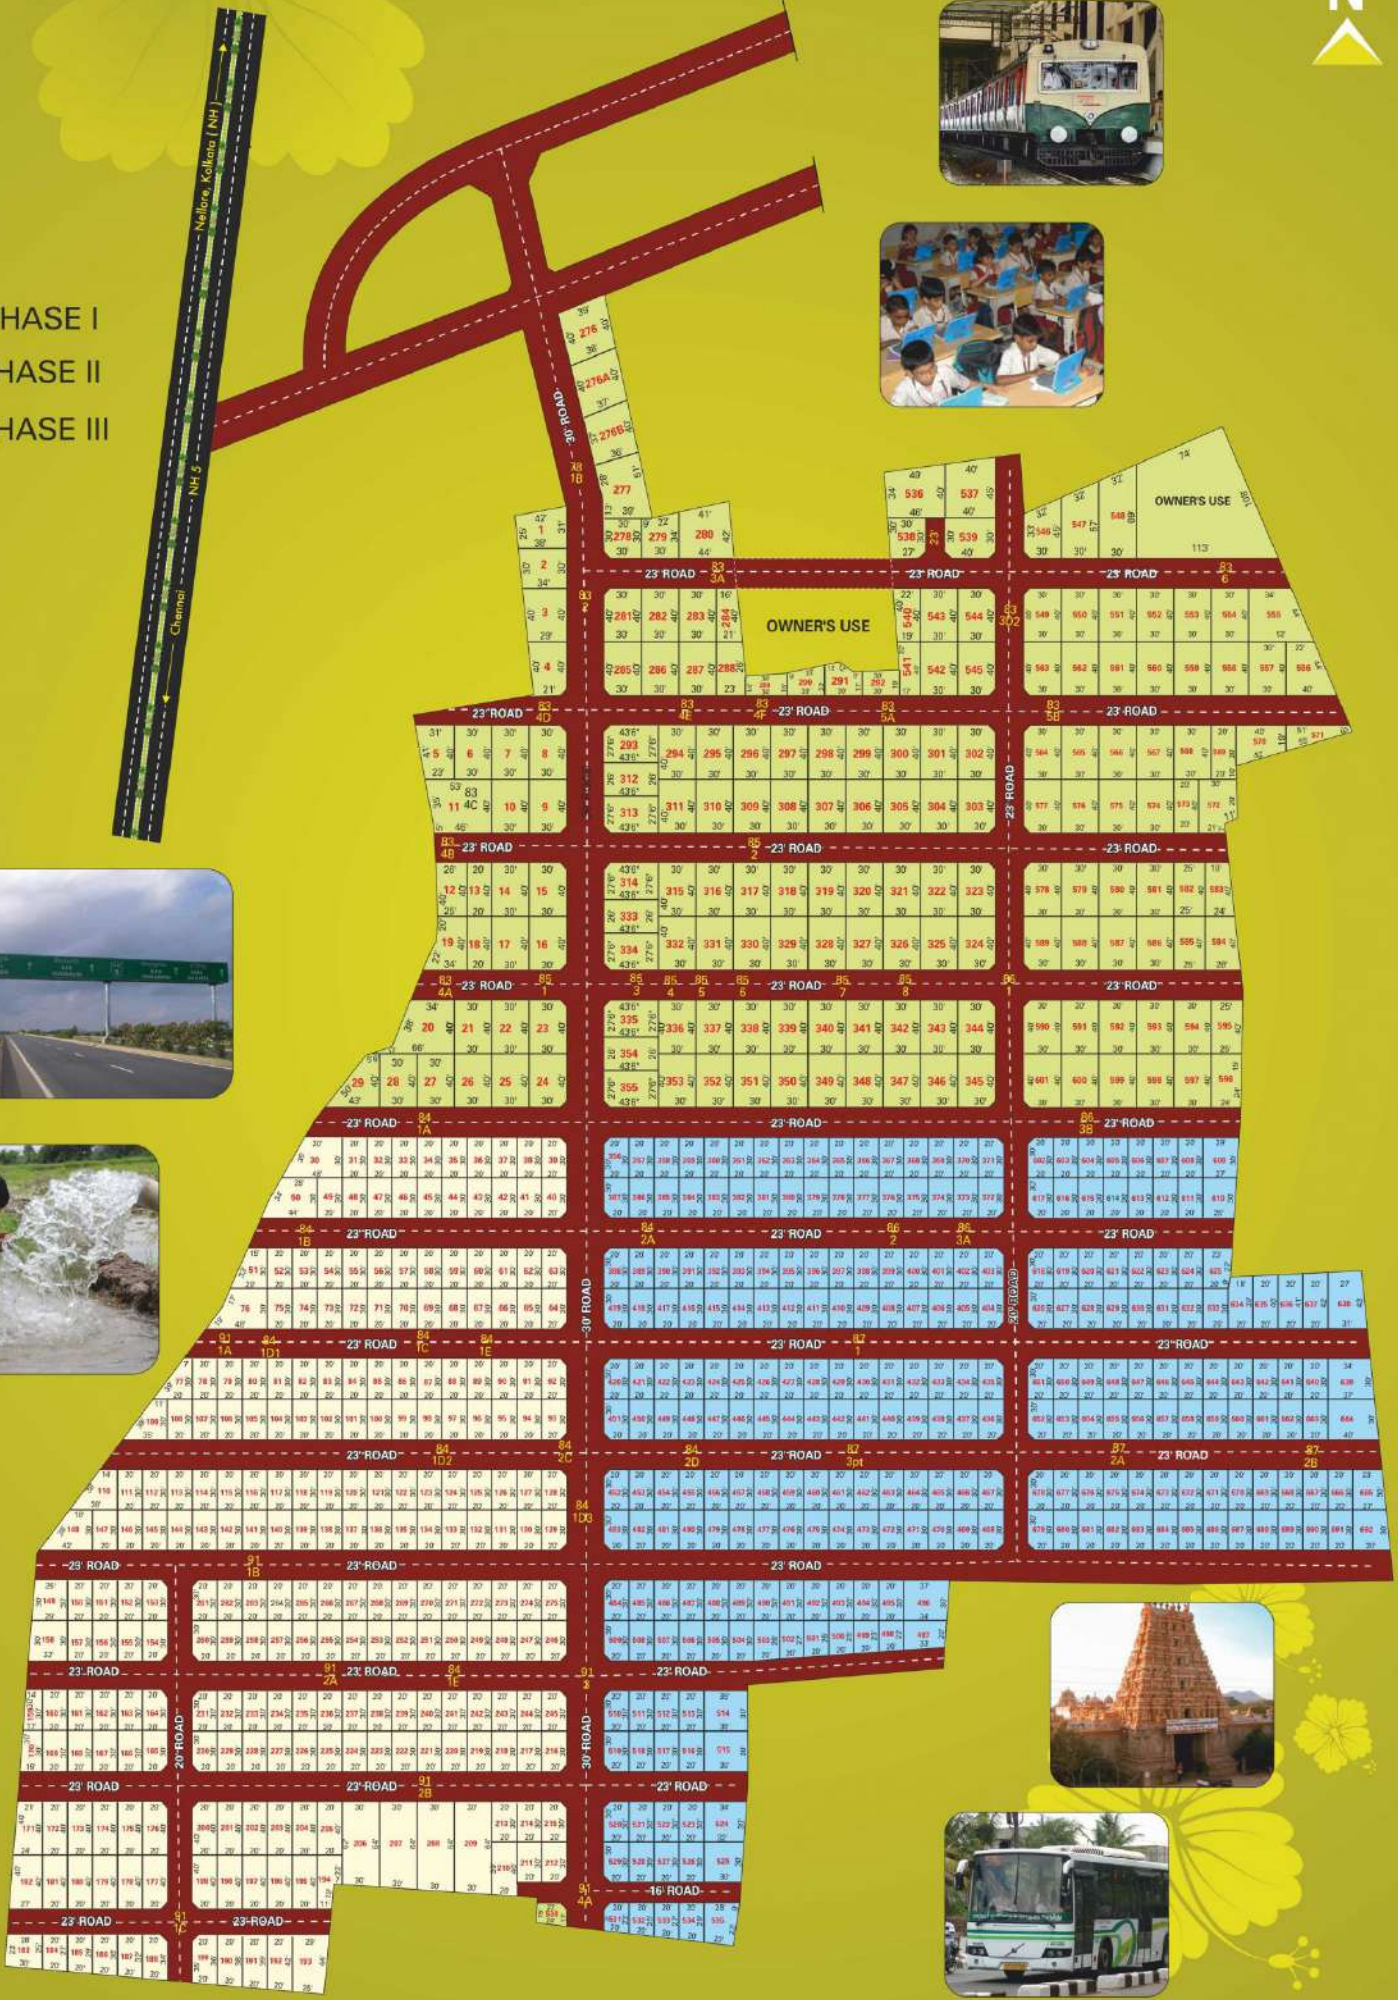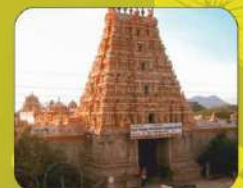

AREA STATEMENT



PLOT NO	Sq.Ft.
1	1120
2	1080
3	1260
4	1000
5	1093
6 to 10	1200
11	1980
12	1020
13	800

PLOT NO	Sq.Ft.
14 to 17	1200
18	800
19	1085
20	1950
21 to 28	1200
29	1052
30	1267
31 to 49	600
50	1104
51	693
52 to 75	600
76	1123
77	655
78 to 108	600
109	811
110	884
111 to 147	600
148	1020
149	825
150 to 157	600
158	915
159	465
160 to 169	600
170	540
171	900

PLOT NO	Sq.Ft.
172 to 181	800
182	1020
183	696
184	520
185	560
186	590
187	620
188	660
189	710
190	740
191	770
192	1161
193	657
194 to 205	800
206	1890
207 to 209	1920
210	790
211 to 275	600
276	1540
276 A	1500
276 B	1405
277	1725
278	361
279	4603
280	1397
281	1035
282	934

PLOT NO	Sq.Ft.
283	1615
284 to 286	1200
287	740
288	893
289 to 291	1200
292	525
293	494
294	618
295	540
296	688
297	820
298 to 301	1200
302	870
303	1754
304	1700
305 to 313	1200
314	1196
315 to 332	1200
333	1131
334	1196
335	1131
336 to 353	1200
354	1131
355	1196
356 to 495	600
496	1065
497	740
498	450
499	480

PLOT NO	Sq.Ft.
500	510
501	530
502	550
503	580
504 to 513	600
514 to 515	1050
516 to 523	600
524	990
525	930
526 to 529	600
530	376
531	430
532	480
533	520
534	560
535	778
536	1758
537	1700
538	855
539	1200
540	820
541	688
542 to 545	1200
546	1229
547	1581
548	1953
549 to 554	1200
555	1806
556	1302
557 to 568	1200
56	800

PLOT NO	Sq.Ft.
570	1005
571	636
572	1124
573	800
574 to 581	1200
582	1000
583	860
584	1040
585	1000
586 to 594	1200
595	1000
596	968
597 to 601	1200
602 to 608	600
609	840
610	780
611 to 618	600
619	780
620	662
621 to 624	600
625	656
626 to 633	600
634	769
635	790
636	810
637	830
638	1232
639	1065
640 to 663	600
664	1155
665	750
666 to 691	600
692	855



சீறப்பயம்சங்கள்:

- ❖ தோட்டத்தைச் சுற்றிலும் மதில் சுவர் அமைக்கப்பட்டுள்ளது.
- ❖ ஒவ்வொரு தோட்டத்திற்கும் கேட்டுடன் கூடிய கம்பி வளையம் மற்றும் பலவகையான செடிகள், மரங்கள் அமைத்து பராமரிக்கப்பட்டுள்ளது.
- ❖ மின்சார வசதி அமைக்கப்பட்டுள்ளது.
- ❖ மாநகராட்சி பேரூந்து வழித்தடத்தில் அமைந்துள்ளது.
- ❖ CMDA எல்லைக்கு உட்பட்டது.
- ❖ 25 அடியில் சுவையான குடிநீர் கிடைக்கும்.

KEY PLAN

Not to Scale

